


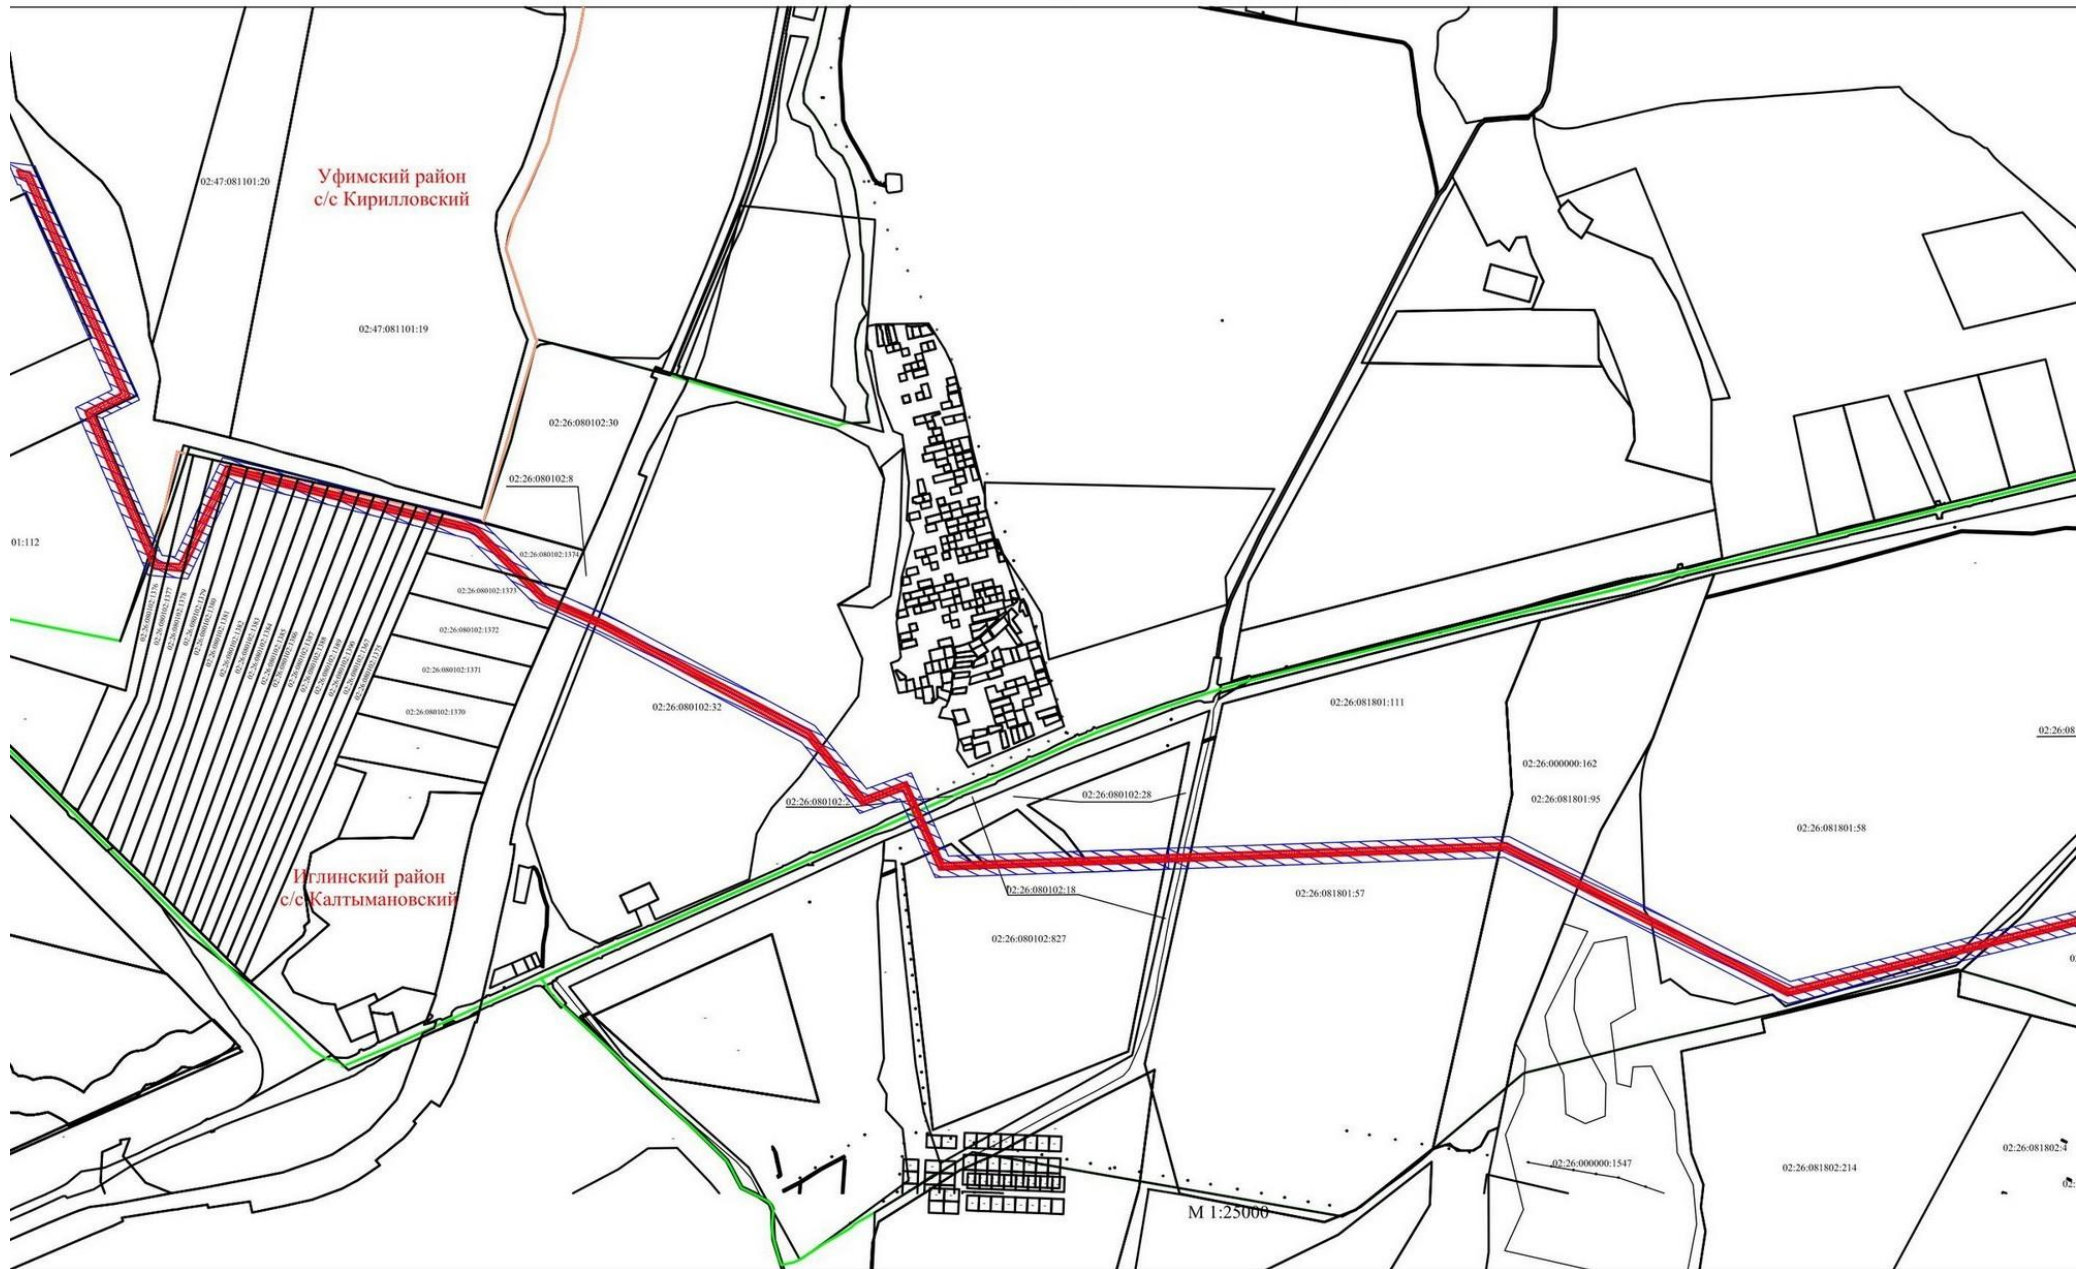



12  
ЧЕРТЕЖ  
планировки территории



/словные обозначения:

— граница районов




граница образуемого земельного участка, предоставляемого для строительства РП 220 кВ




граница кадастрового квартала

ЧЕРТЕЖ

Планы земельных участков, прошедших государственную кадастровую оценку, и формируемых земельных участков

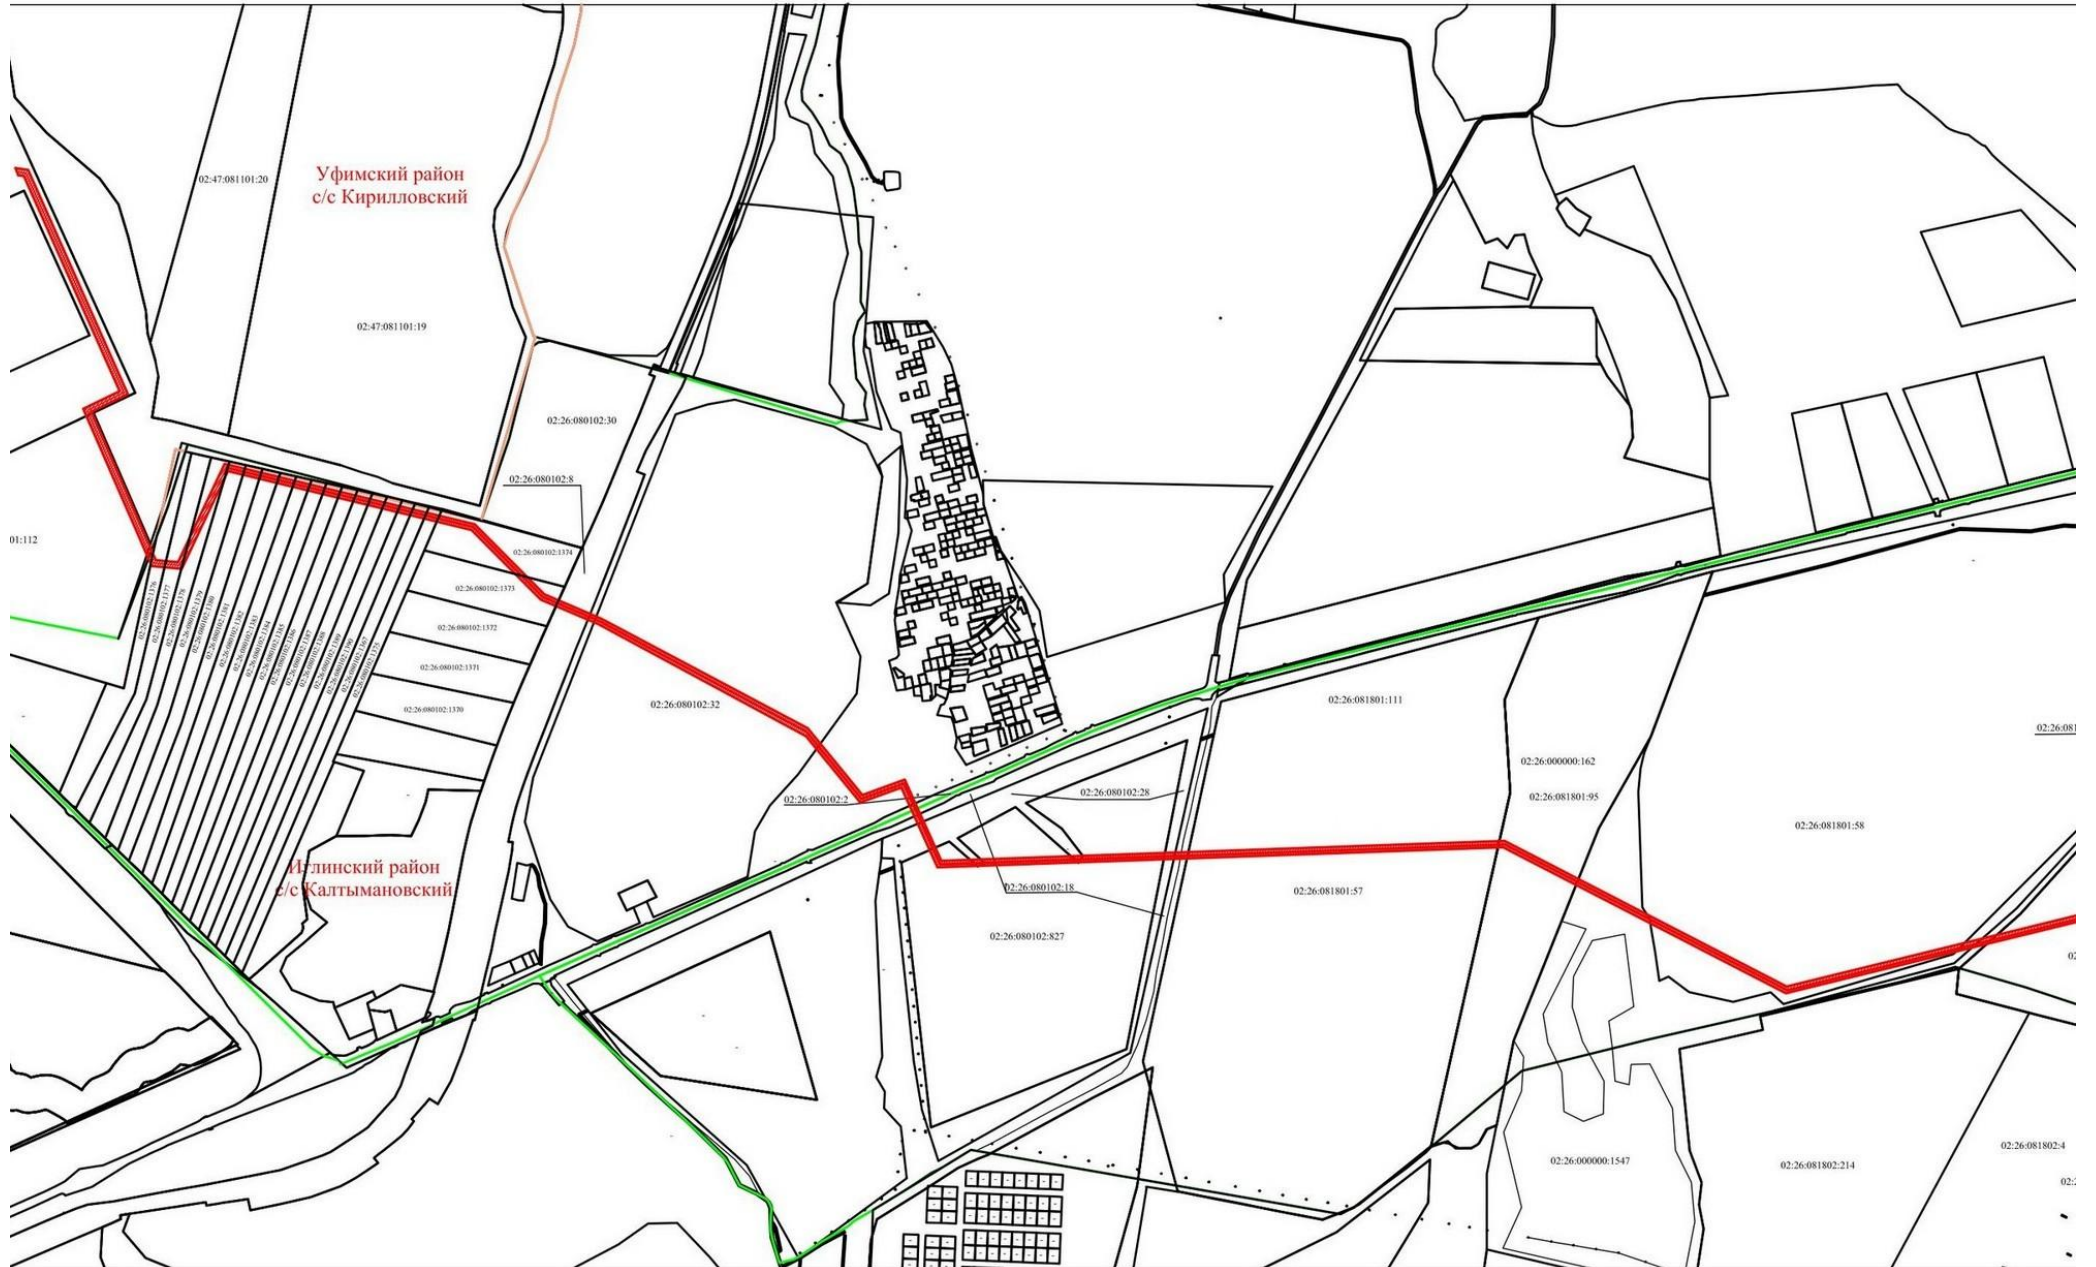

14  
ЧЕРТЕЖ  
межевания территории

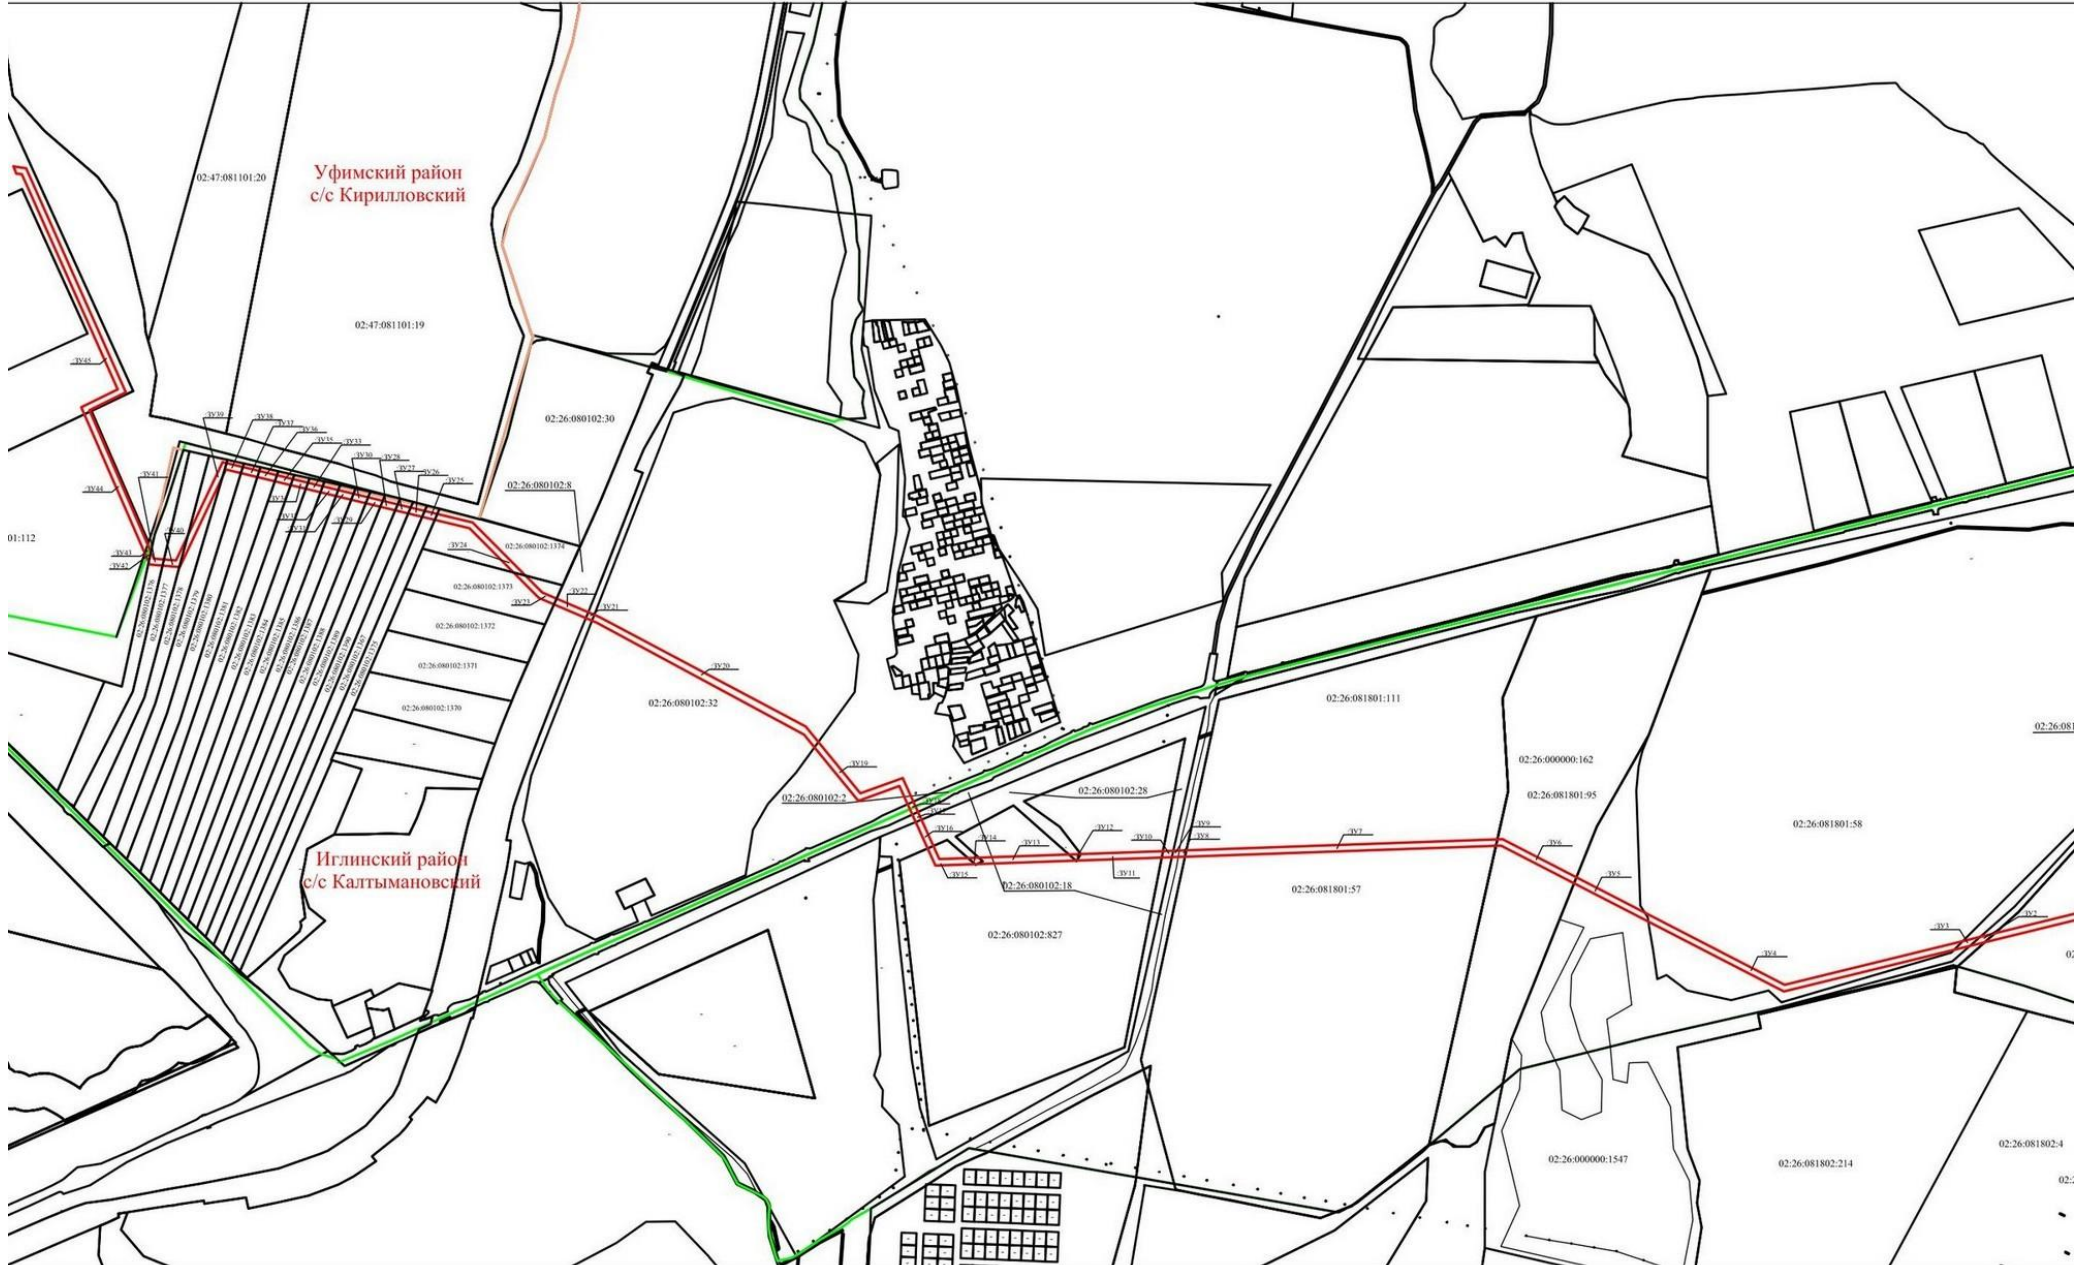

Условные обозначения:

- граница районов
- граница образуемого земельного участка, предоставляемого для строительства РП 220 кВ

М 1:25000